


План на отм. +6,000

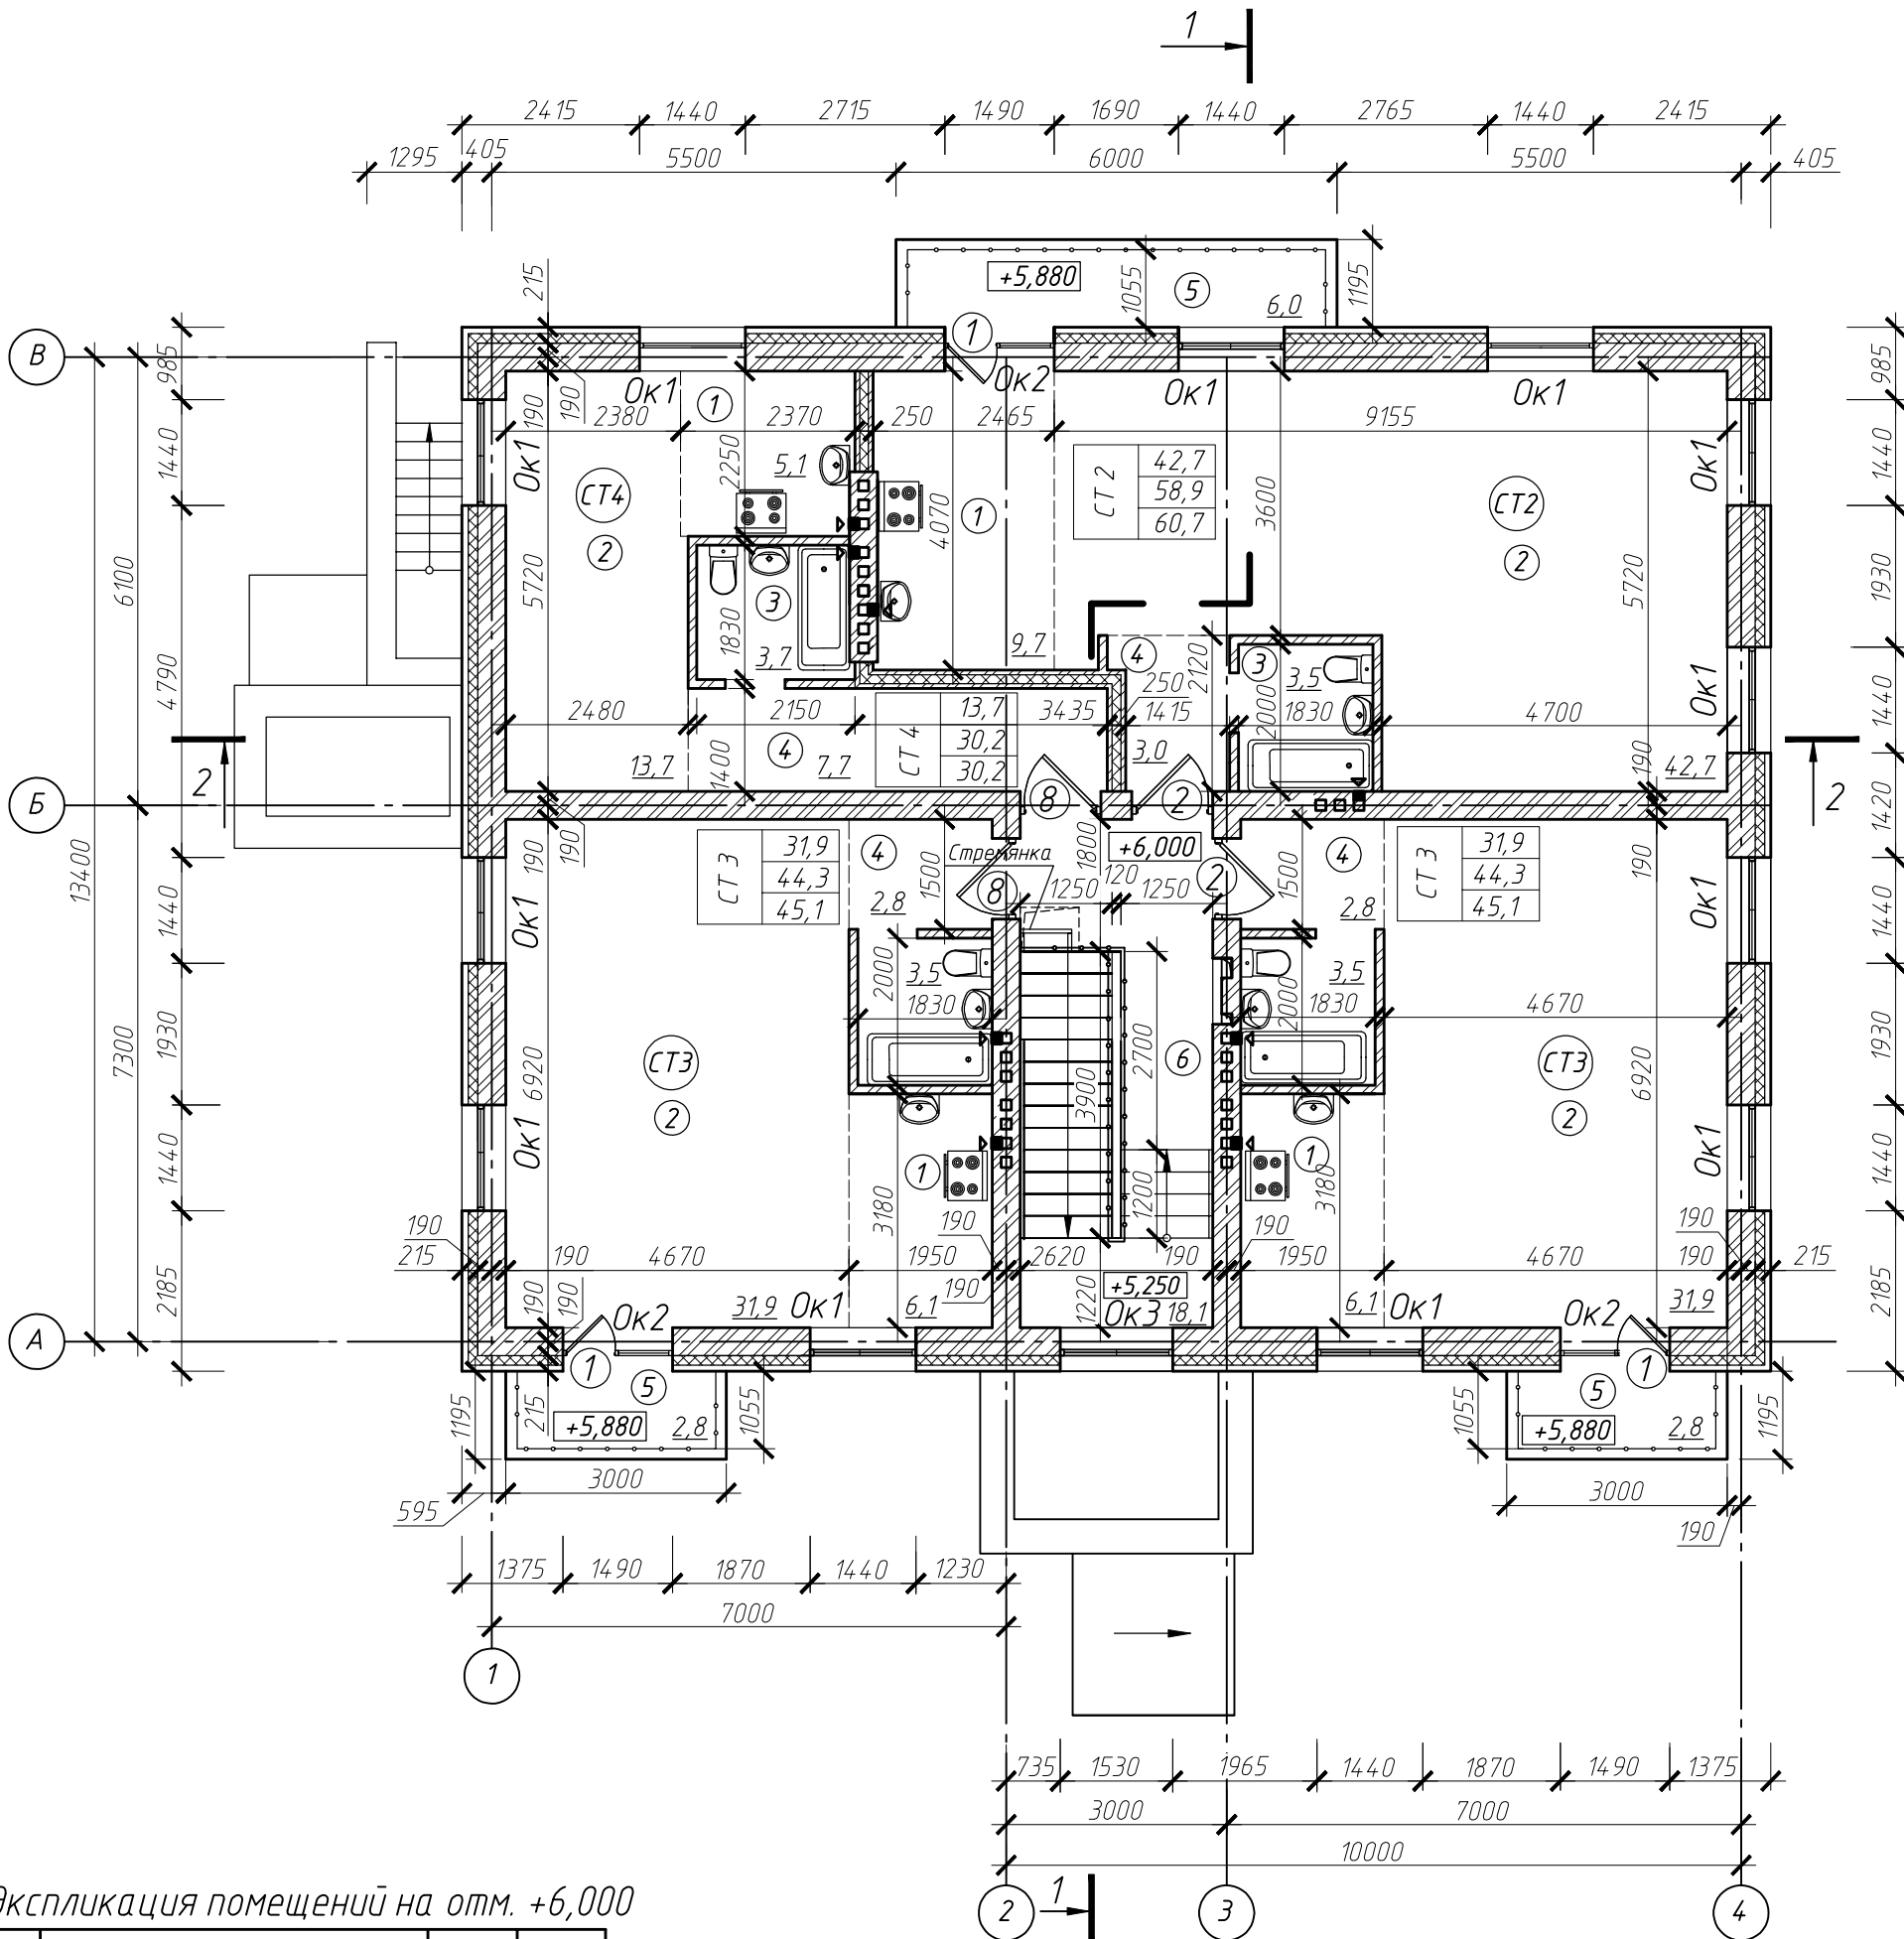

Экспликация помещений на отм. +6,000

Номер помещения	Наименование	Площадь, кв.м	Общая площадь
СТ 2	Квартира-студия	60,7	60,7
1	Кухня-ниша	9,7	
2	Жилая комната	42,7	
3	Санузел	3,5	
4	Коридор	3,0	
5	Балкон с коэф. 0,3	1,8	
СТ 3	Квартира-студия	45,1	90,2
1	Кухня-ниша	6,1	
2	Жилая комната	31,9	
3	Санузел	3,5	
4	Коридор	2,8	
5	Балкон с коэф. 0,3	0,8	
СТ 4	Квартира-студия	30,2	30,2
1	Кухня-ниша	5,1	
2	Жилая комната	13,7	
3	Санузел	3,7	
4	Коридор	7,7	
6	Лестничная клетка	18,1	
Всего:		199,2	

1. Данный лист смотреть совместно с л. 2 - 4, 6, 19, 20.
2. Все неоразмеренные перегородки - 120мм толщиной.
3. Все площади в таблице и на плане даны с учетом отделки 20мм.

Квартирный состав жилого дома

Наименование	Жилая площадь, м2	Площадь квартиры, м2	Этажи			Всего	Жилая площадь, всего м2	Площадь квартир всего, м2
			1 этаж	2 этаж	3 этаж			
СТ 1	11,5	29,5	1	-	-	1	11,5	29,5
СТ 2	42,7	58,9	1	1	1	3	128,1	176,7
СТ 3	31,9	44,3	2	2	2	6	191,4	265,8
СТ 4	13,7	30,2	-	1	1	2	27,4	60,4
		Всего:	4	4	4	12	358,4	532,4

26.2017-5-AP(K)

Жилой комплекс в р.п. Чик
в Коченевском районе Новосибирской области,
кадастровый номер участка 54:11:000000:5013

Изм.	Кол. уч.	Лист	№ док.	Подп.	Дата
	ГИП	Горбунова		<i>Горбунова</i>	
	Разраб.	Кожемяко		<i>Кожемяко</i>	
	Провер.	Золотарева		<i>Золотарева</i>	
	Н.контр.	Кожемяко		<i>Кожемяко</i>	

Жилой дом ГП-5

План на отм. +6,000

Стадия	Лист	Листов
Р	5	

ООО "СТРОЙПРОЕКТ"