


План на отм. +6,000

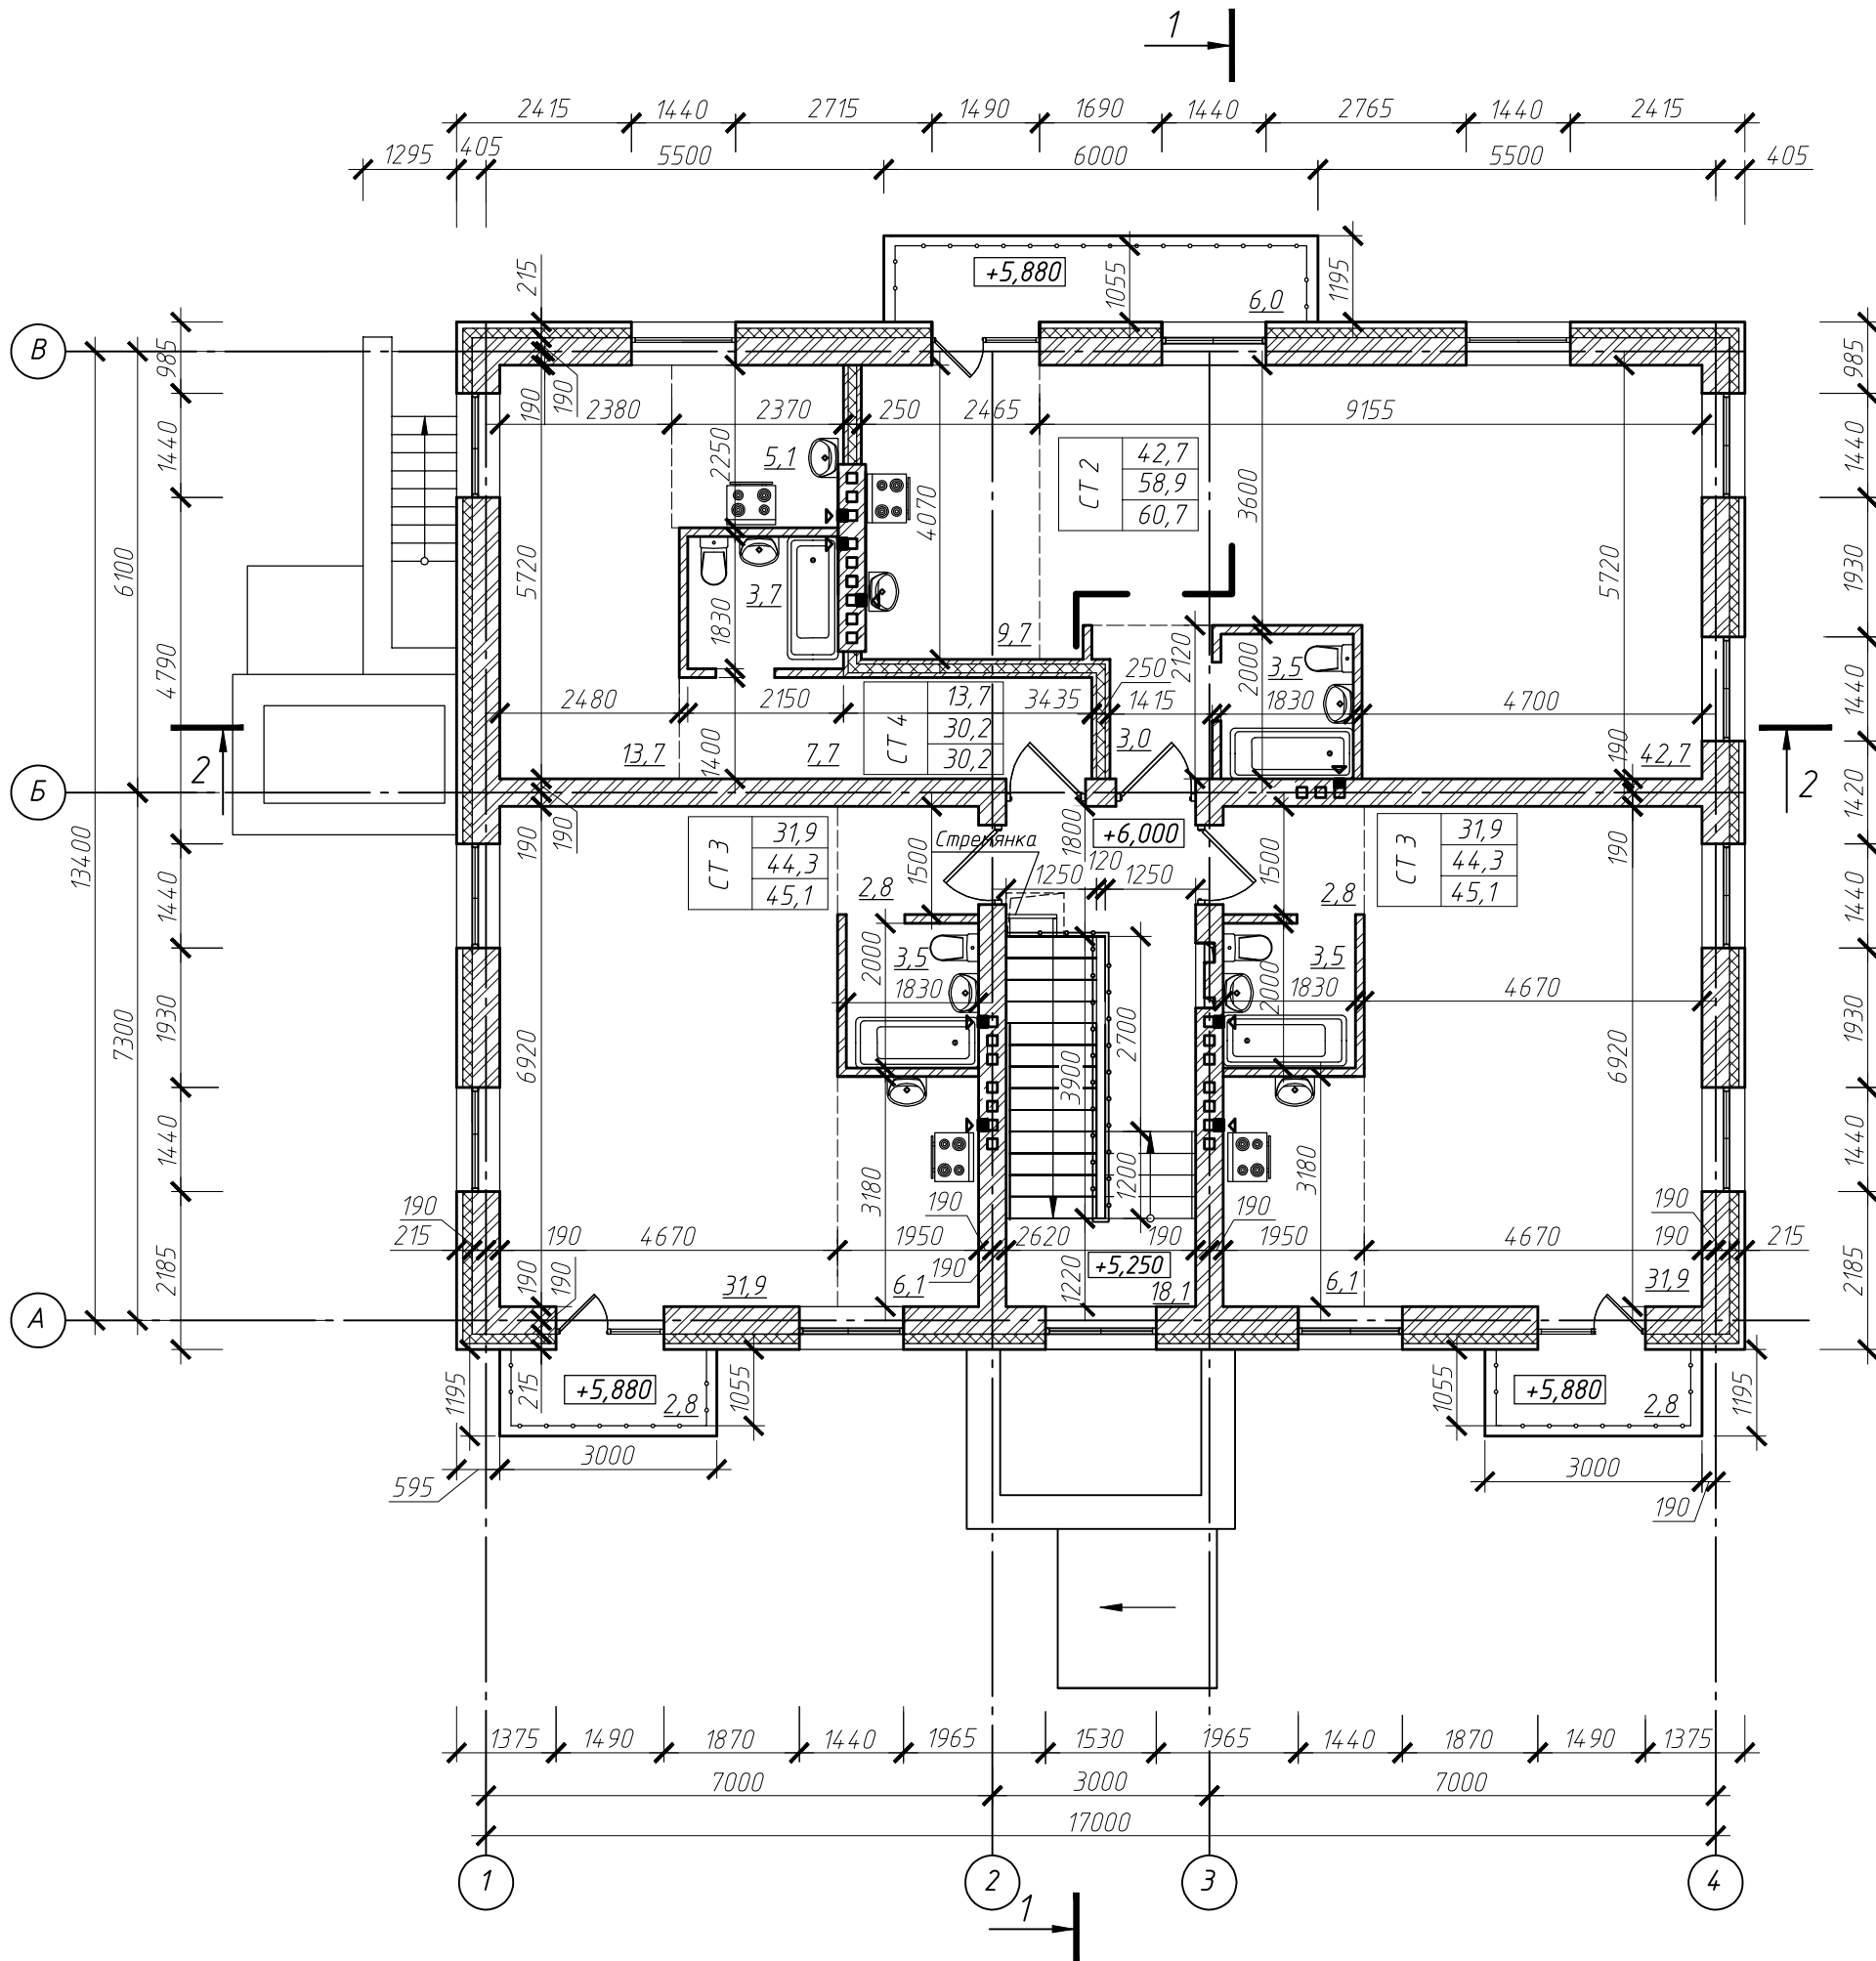

Квартирный состав жилого дома

| Наименование | Жилая площадь, м2 | Площадь квартиры, м2 | Этажи | | | Всего | Жилая площадь, всего м2 | Площадь квартир всего, м2 |
|--------------|-------------------|----------------------|--------|--------|--------|-------|-------------------------|---------------------------|
| | | | 1 этаж | 2 этаж | 3 этаж | | | |
| СТ 1 | 11,5 | 29,5 | 1 | - | - | 1 | 11,5 | 29,5 |
| СТ 2 | 42,7 | 58,9 | 1 | 1 | 1 | 3 | 128,1 | 176,7 |
| СТ 3 | 31,9 | 44,3 | 2 | 2 | 2 | 6 | 191,4 | 265,8 |
| СТ 4 | 13,7 | 30,2 | - | 1 | 1 | 2 | 27,4 | 60,4 |
| Всего: | | | 4 | 4 | 4 | 12 | 358,4 | 532,4 |

Количество комнат в квартире

Жилая площадь

Площадь квартиры

Общая площадь квартиры включая балкон с коэффициентом 0,3

| | | | |
|------|------|------|------|
| СТ 3 | 31,9 | 44,3 | 45,1 |
|------|------|------|------|

1. Данный лист смотреть совместно с л. 6, 7.
2. Все неоразмеренные перегородки - 120мм толщиной.
3. Все площади в таблице и на плане даны с учетом отделки 20мм.
4. Площади балконов на плане даны с коэффициентом 1,0.

| | | | | | |
|---|----------|------------|--------|-------------------|------|
| 26.2017-2-AP(K) | | | | | |
| Жилой комплекс в р.п. Чик в Коченевском районе Новосибирской области, кадастровый номер участка 54:11:000000:5011 | | | | | |
| Изм. | Кол. уч. | Лист | № док. | Подп. | Дата |
| ГИП | | Горбунова | | <i>Горбунова</i> | |
| Разраб. | | Кожемяко | | <i>Кожемяко</i> | |
| Провер. | | Золотарева | | <i>Золотарева</i> | |
| Жилой дом ГП-2 | | | | | |
| План на отм. +6,000 | | | | | |
| Н.контр. | | Кожемяко | | <i>Кожемяко</i> | |

| | | |
|--------|------|--------|
| Стадия | Лист | Листов |
| П | 4 | |

ООО "СТРОЙПРОЕКТ"

Согласовано

Взам. инв. №

Подп. и дата

Инв. № подл.