


План на отм. +3,000

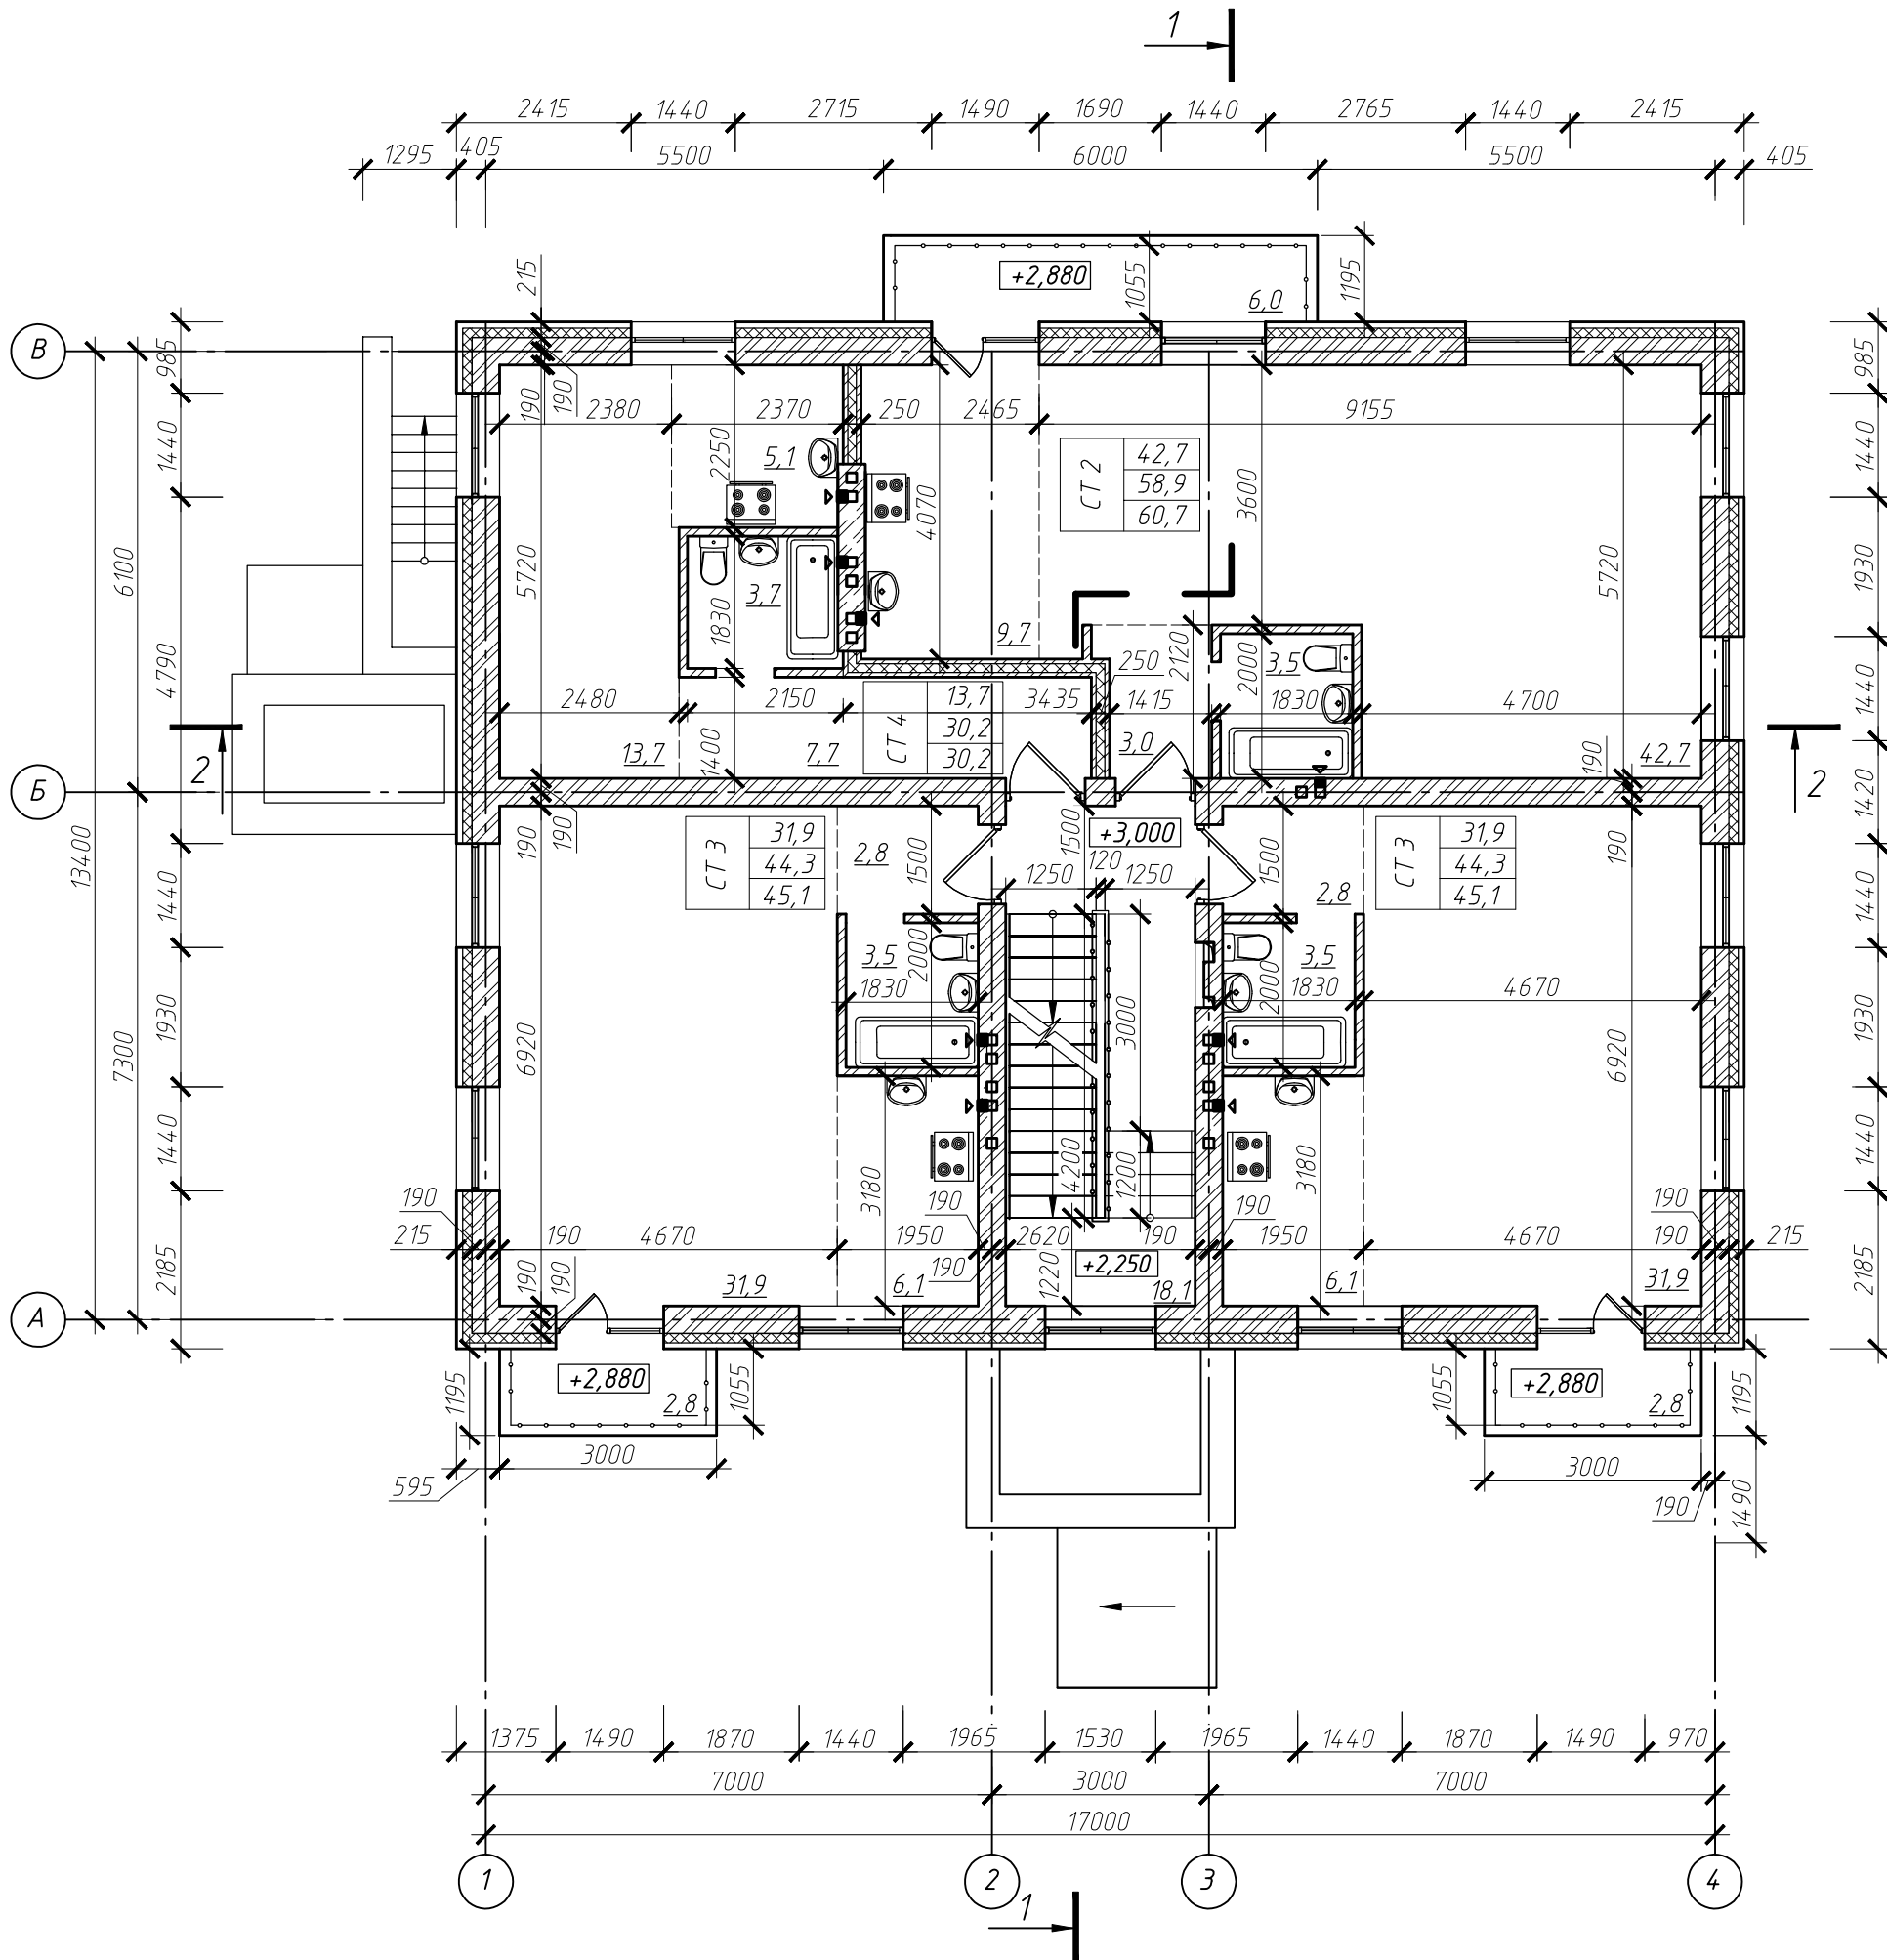

Квартирный состав жилого дома

Наименование	Жилая площадь, м2	Площадь квартиры, м2	Этажи			Всего	Жилая площадь, всего м2	Площадь квартир всего, м2
			1 этаж	2 этаж	3 этаж			
СТ 1	11,5	29,5	1	-	-	1	11,5	29,5
СТ 2	42,7	58,9	1	1	1	3	128,1	176,7
СТ 3	31,9	44,3	2	2	2	6	191,4	265,8
СТ 4	13,7	30,2	-	1	1	2	27,4	60,4
Всего:			4	4	4	12	358,4	532,4

Количество комнат в квартире

Жилая площадь

Площадь квартиры

Общая площадь квартиры включая балкон с коэффициентом 0,3

СТ 1	31,9	44,3	45,1
------	------	------	------

1. Данный лист смотреть совместно с л. 6, 7.
2. Все неоразмеренные перегородки - 120мм толщиной.
3. Все площади в таблице и на плане даны с учетом отделки 20мм.
4. Площади балконов на плане даны с коэффициентом 1,0, в таблице "Квартирный состав жилого дома" с коэффициентом 0,3.

Изм.	Кол. уч.	Лист	№ док.	Подп.	Дата
ГИП		Горбунова		<i>Горбунова</i>	
Разраб.		Кожемяко		<i>Кожемяко</i>	
Провер.		Золотарева		<i>Золотарева</i>	
Н.контр.		Кожемяко		<i>Кожемяко</i>	

26.2017-2-AP(K)

Жилой комплекс в р.п. Чик  
в Коченевском районе Новосибирской области,  
кадастровый номер участка 54:11:000000:5011

Жилой дом ГП-2

План на отм. +3,000

Стадия	Лист	Листов
П	3	

ООО "СТРОЙПРОЕКТ"

Согласовано

Взам. инв. №

Подп. и дата

Инв. № подл.